
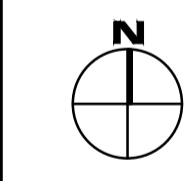


TEGNFORKLARING

-  Tiltaksgrense
-  Eksisterende trær
-  Nye trær
-  Bygg
-  Eks asfalt
-  Ny asfalt
-  Bruddskiferheller
-  Grus
-  Eng
-  Eksisterende plenflater
-  Brukt platekantstein vis=0
-  Kant av en rad storgatestein Vis = 0
-  Benk
-  Lysstolper
-  Nytt smijernsrekkeverk
-  Kirkeport

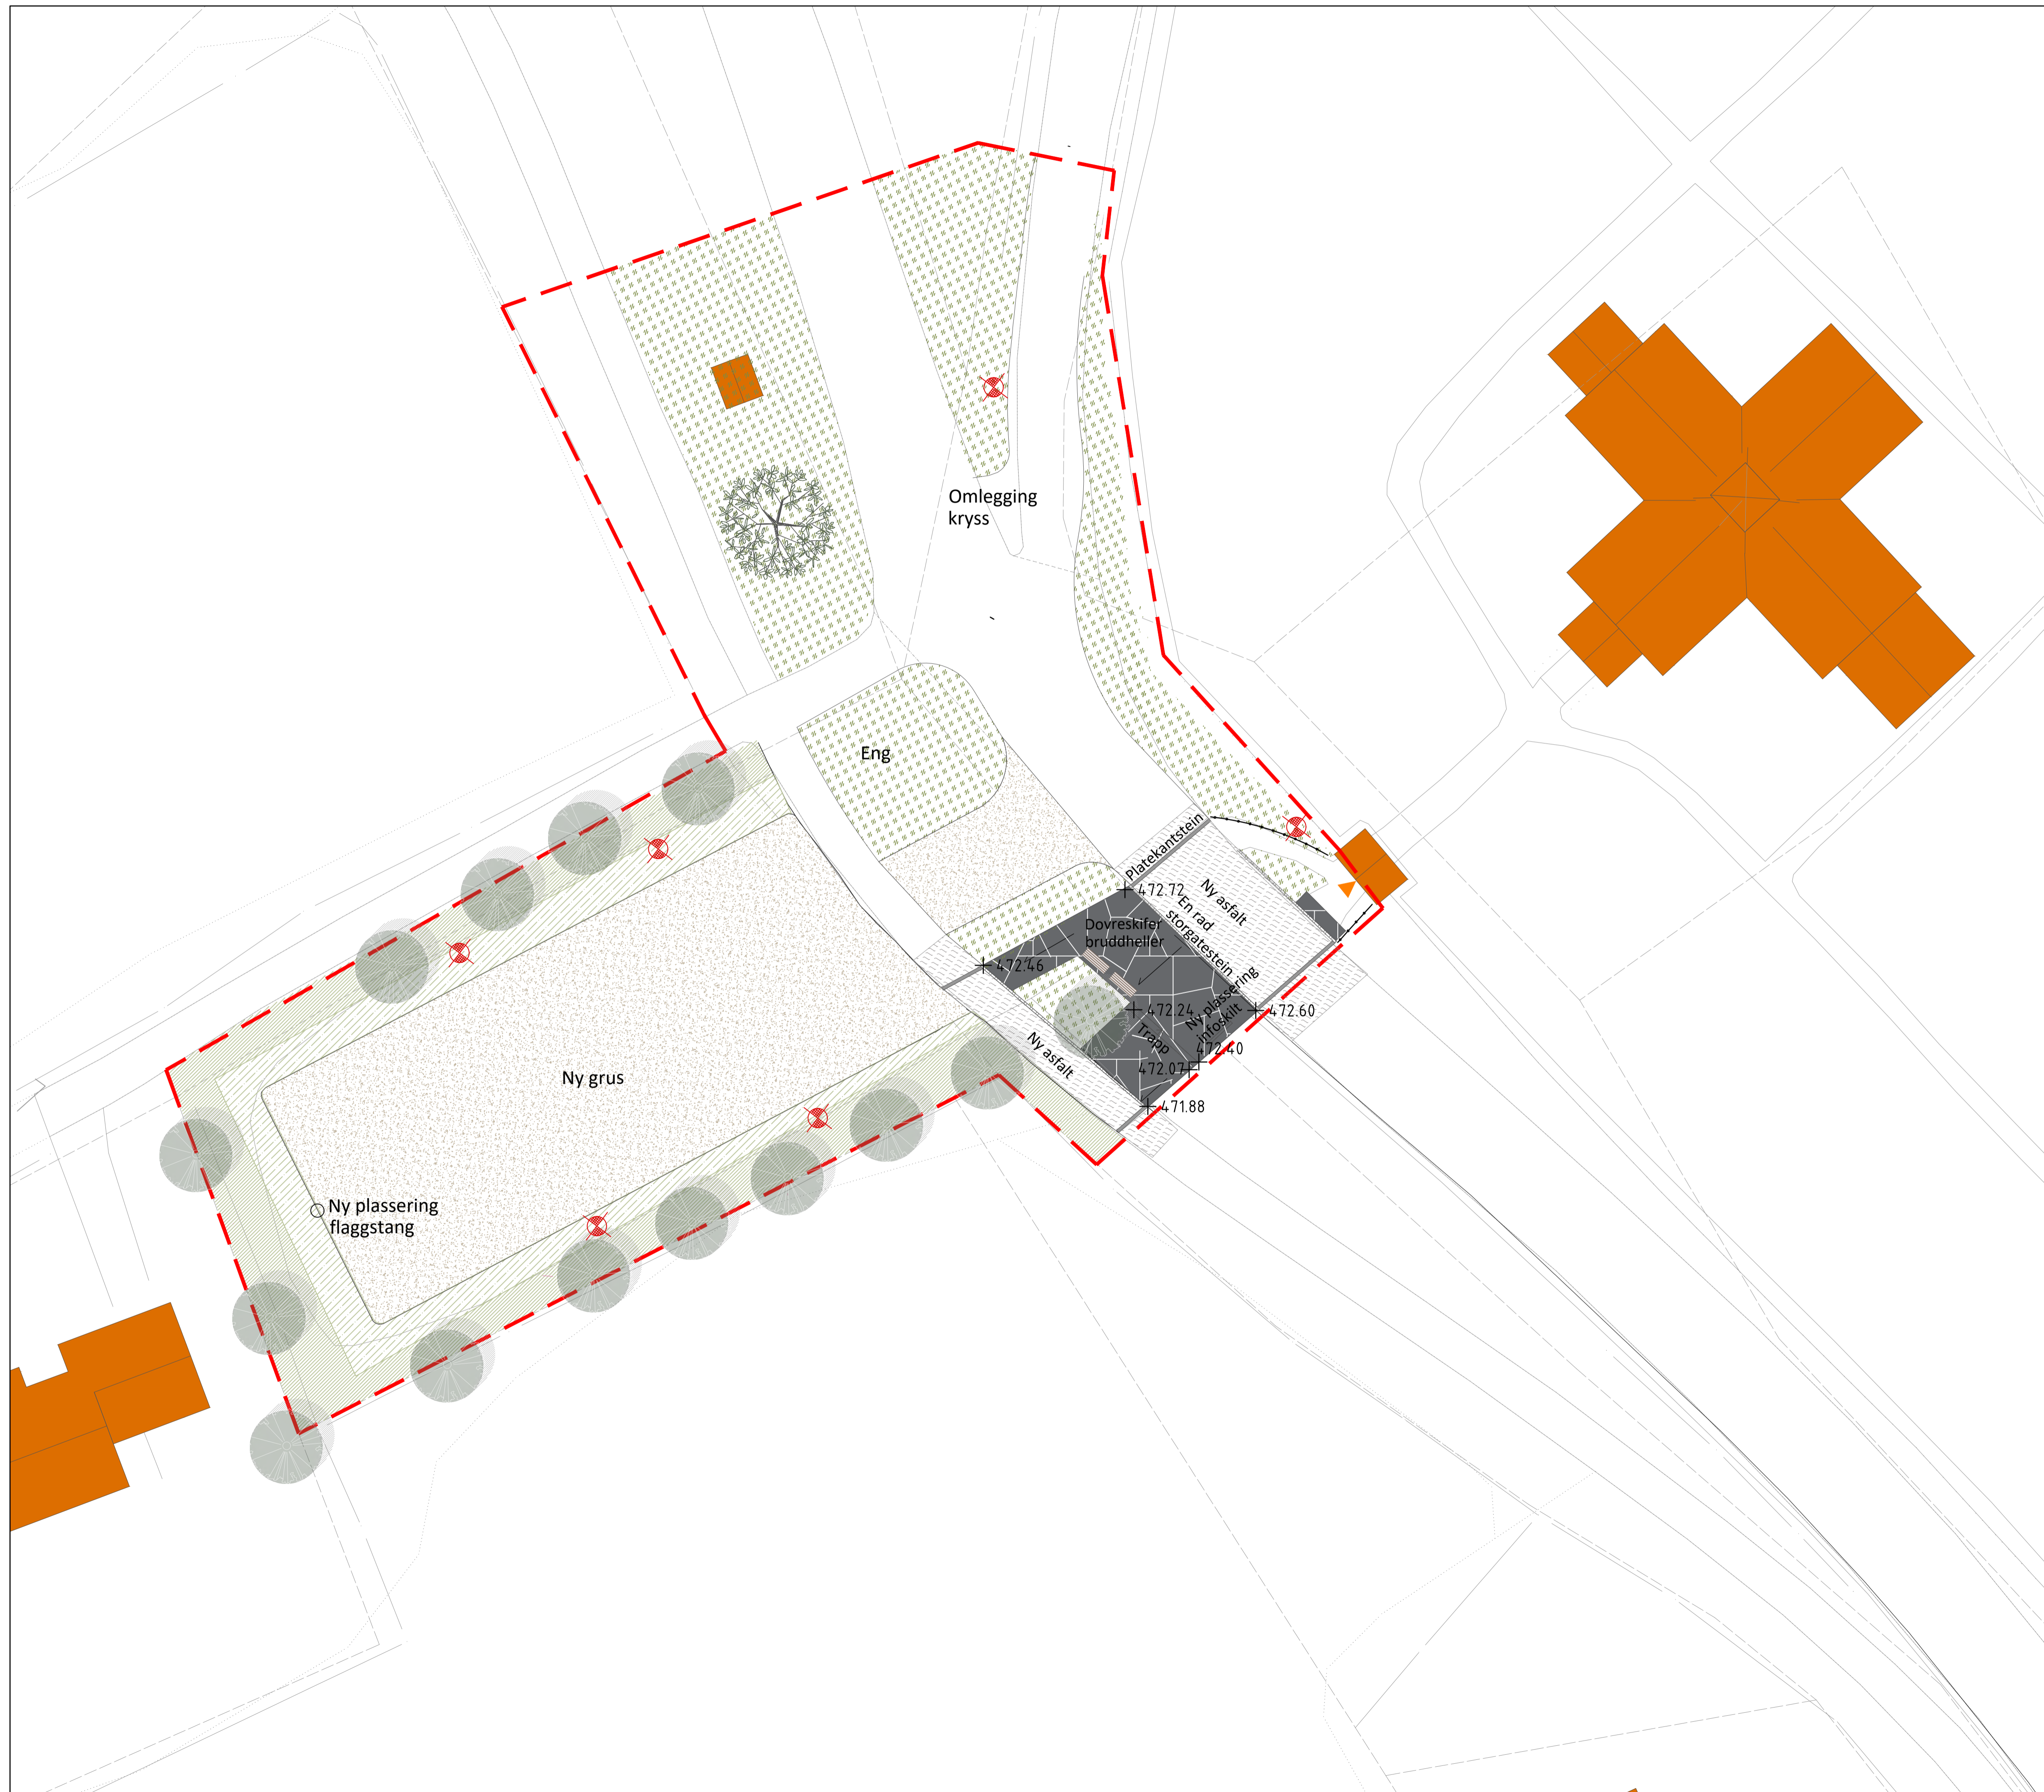

**RAMBOLL** Henning Larsen

Rev.	Revisjonen gjelder	Utarb.	Kontr.	Godkjent	Rev.dat

○ BYGGERE :  
 ● LANDSKAPSARKITEKT : HENNING LARSEN, Løkkegata 9, 2615 Lillehammer +47 976 56 037  
 ○ HOVEDENTREPRENØR :

OPPDRAGSGIVER: Dovre kommune  
 FASE: Detaljprosjekt

PROSJEKT: DOVRE TETTSTED KIRKJEBAKKEN  
 Landskapsplan delområde I

Tegnet av: KANG/ROJA  
 Kontrollert av: INAA  
 Godkjent av: KANG  
 Tegningsdato: .2024  
 Prosjektnummer: 378020503  
 Koordinatsystem:  
 Høydesystem:  
 Målestokk A1: 1:200  
 Målestokk A3:

TEGNINGNUMMER: L005  
 REVISJON:

FORELØPIG 7.6.2024